


Dorota Wyszomirska
starszy statystyk
26 MAJ 2014

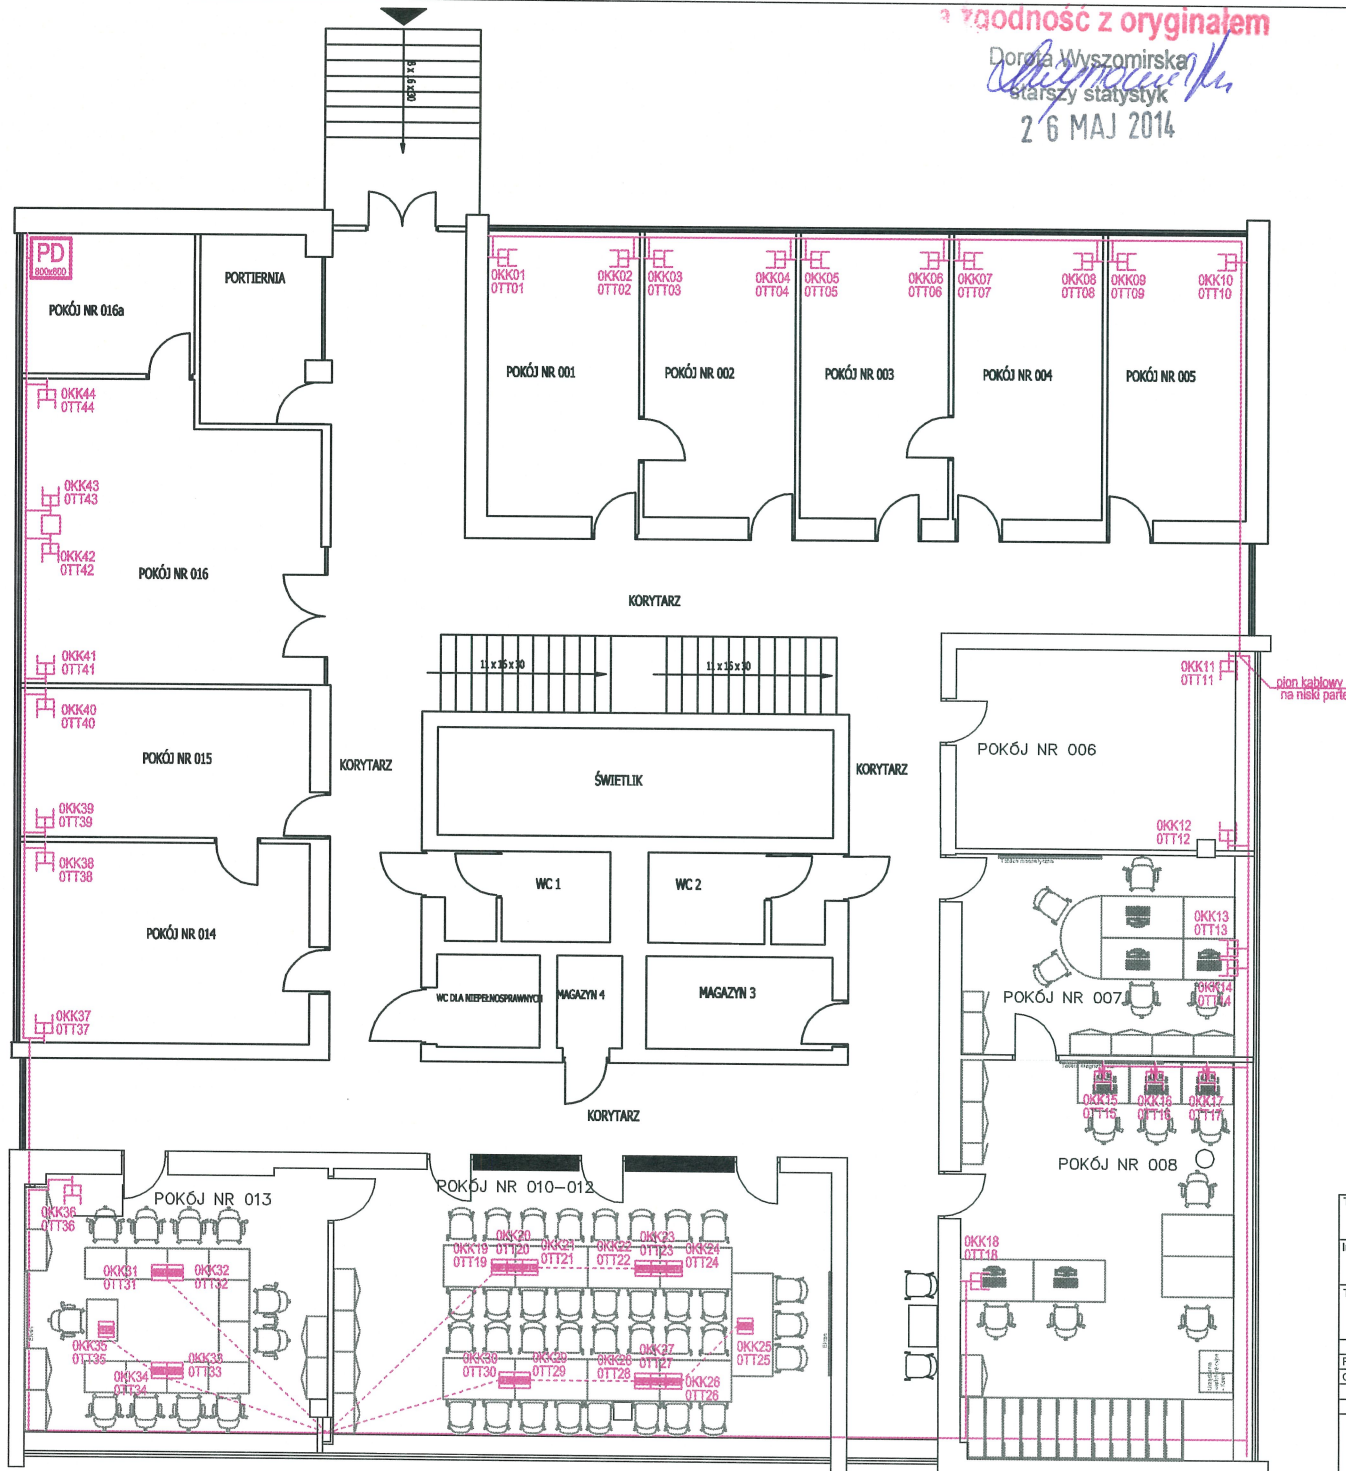

Lp.	Nazwa pomieszczenia	Powierzchnia [m ²]	Wysokość [m]	Wysokość do kasetonów [m]
1.	POKÓJ NR 001	16,23	2,99	2,71
2.	POKÓJ NR 002	16,29	2,97	2,70
3.	POKÓJ NR 003	15,96	2,98	2,70
4.	POKÓJ NR 004	16,01	2,99	2,72
5.	POKÓJ NR 005	15,01	3,00	2,69
6.	POKÓJ NR 006	22,02	2,98	2,70
7.	POKÓJ NR 007	22,13	2,95	2,68
8.	POKÓJ NR 008	43,93	2,94	2,66
9.	POKÓJ NR	65,62	2,95	2,66
10.	POKÓJ NR 013	20,17	2,96	2,69
11.	POKÓJ NR 014	21,94	2,94	2,67
12.	POKÓJ NR 015	16,36	2,95	2,67
13.	POKÓJ NR 016	32,17	2,98	2,74
14.	POKÓJ NR 016a	9,11	3,00	2,80
15.	PORTIERNIA	7,52	2,91	2,62
16.	MAGAZYN 3	6,50	2,97	-
17.	MAGAZYN 4	2,27	2,98	-
18.	WC DLA NIEP.	3,60	2,97	2,73
19.	WC 1	5,39	2,97	2,69
20.	WC 2	5,80	2,97	2,67
21.	KORYTARZ		2,97	2,74

LEGENDA:

- 1xPEL 20cm nad posadzką
- 1xPEL nad płatem stołu
- 1xPEL w puszcze podłogowej
- 2xPEL w puszcze podłogowej
- 4xPEL w puszcze podłogowej

Temat:	MODERNIZACJA 4 POMIESZCZEN URZĘDU STATYSTYCZNEGO W KATOWICACH NA POTRZEBY INFORMATORIUM WRAZ Z MODERNIZACJĄ SIECI LAN	Branża:	INST.NISKOPRĄD.
Inwestor:	URZĄD STATYSTYCZNY W KATOWICACH ul. Owocowa 3 40-158 Katowice	Nr archiwalny:	K.14.03.008
Tytuł:	PLAN INSTALACJI OKABLOWANIA STRUKTURALNEGO - PARTER	Marzec 2014	
		SKALA:	1:100
Projektował:	mgr inż. Mariusz Gac	Nr upr.:	Podpis:
Opracowanie:	mgr inż. Mariusz Gac	Il. rys.:	
		Nr rys.:	IN.02

Pracownia Autorska arch. Krzysztof Kulik
40- Katowice, ul. Wybickiego 55, tel/fax (032) 202-20-50
k.kulik@wp.pl www.architekt-kulik.ngb.pl