


Za zgodność z oryginałem

Dorota Wyszomska
starszy architekt

Załącznik nr 18 Cz. II do SIWZ

2 6 MAJ 2014

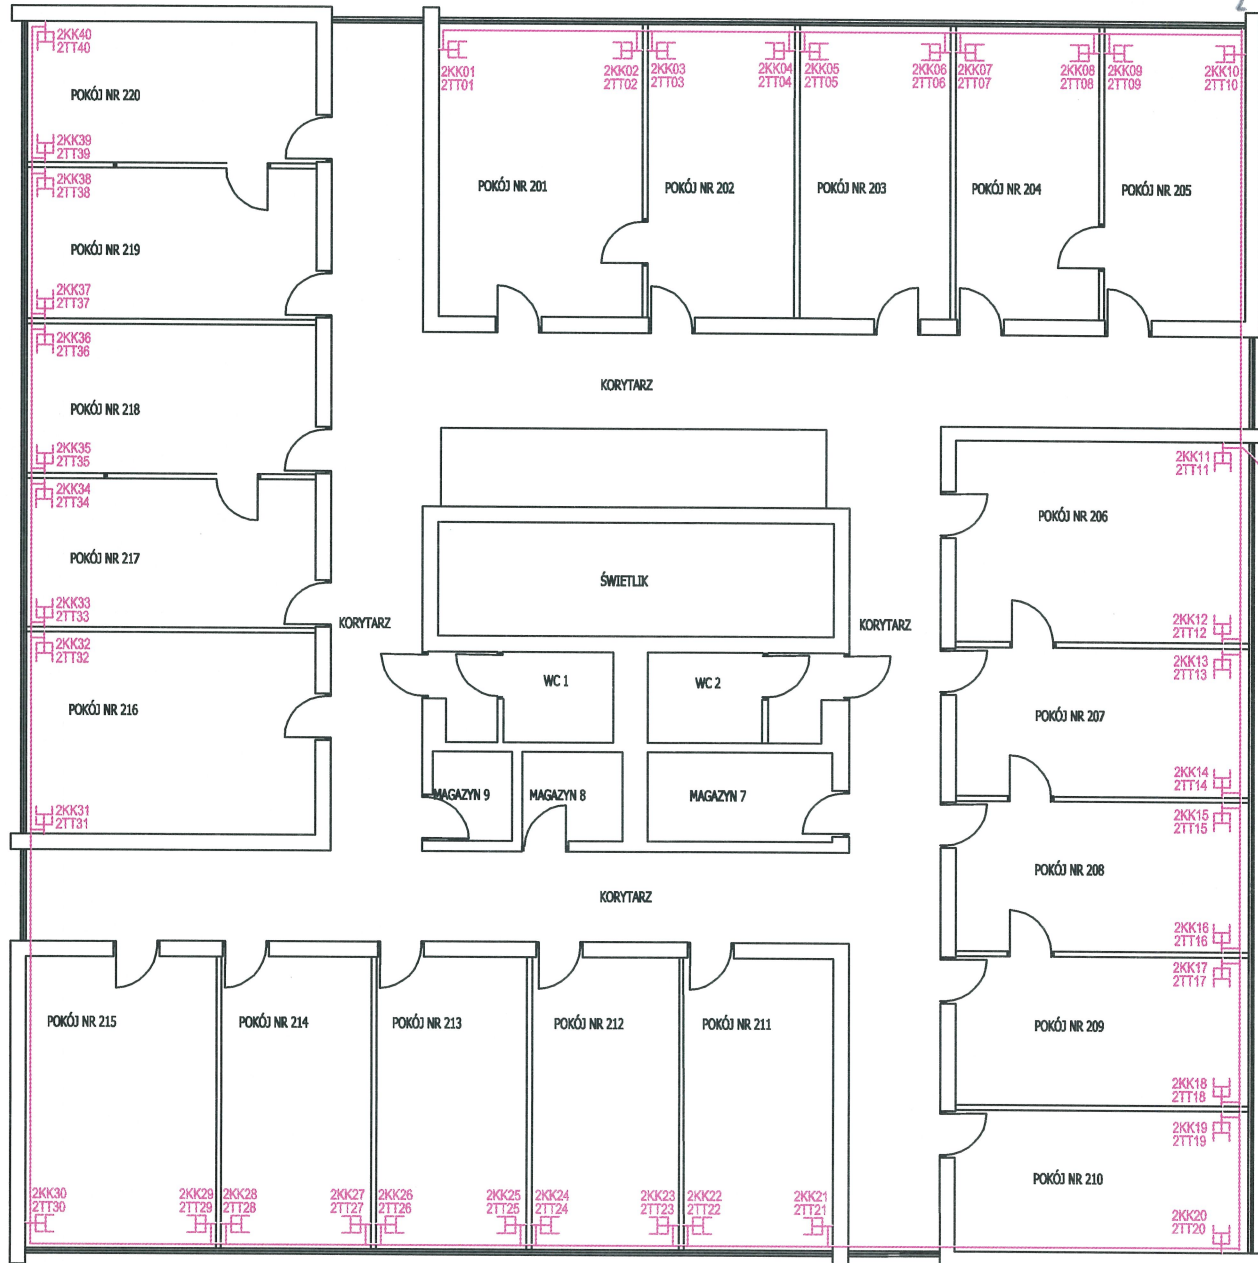

Lp.	Nazwa pomieszczenia	Powierzchnia [m ²]	Wysokość [m]	Wysokość do kasetonów [m]
1.	POKÓJ NR 201	22,41	2,96	2,70
2.	POKÓJ NR 202	16,19	2,95	2,68
3.	POKÓJ NR 203	16,58	2,93	2,67
4.	POKÓJ NR 204	15,79	2,95	2,68
5.	POKÓJ NR 205	15,45	2,94	2,65
6.	POKÓJ NR 206	22,19	2,93	2,67
7.	POKÓJ NR 207	16,44	2,97	2,71
8.	POKÓJ NR 208	16,61	2,97	2,71
9.	POKÓJ NR 209	16,44	2,98	2,69
10.	POKÓJ NR 210	15,65	2,97	2,68
11.	POKÓJ NR 211	16,41	2,97	2,70
12.	POKÓJ NR 212	16,19	2,97	2,70
13.	POKÓJ NR 213	16,53	2,96	2,70
14.	POKÓJ NR 214	16,53	2,96	2,69
15.	POKÓJ NR 215	21,06	2,96	2,67
16.	POKÓJ NR 216	22,11	2,97	2,69
17.	POKÓJ NR 217	16,19	2,99	2,70
18.	POKÓJ NR 218	16,30	2,98	2,70
19.	POKÓJ NR 219	16,36	2,99	2,70
20.	POKÓJ NR 220	15,45	2,96	2,65
21.	MAGAZYN 7	6,28	2,96	-
22.	MAGAZYN 8	3,41	2,96	-
23.	MAGAZYN 9	2,70	2,99	-
24.	WC 1	5,48	2,97	2,68
25.	WC 2	5,72	2,97	2,68
26.	KORYTARZ		2,97	2,70

LEGENDA:

- 1xPEL 20cm nad posadzką
- 1xPEL nad płatem stołu
- 1xPEL w puszcze podłogowej
- 2xPEL w puszcze podłogowej
- 4xPEL w puszcze podłogowej

Temat:	MODERNIZACJA 4 POMIESZCZEŃ URZĘDU STATYSTYCZNEGO W KATOWICACH NA POTRZEBY INFORMATORIUM WRAZ Z MODERNIZACJĄ SIECI LAN	Branża: INST.NISKOPRĄD.
Investor:	URZĄD STATYSTYCZNY W KATOWICACH ul. Owocowa 3 40-158 Katowice	Nr archiwalny: K.14.03.008
Tytuł:	PLAN INSTALACJI OKABLOWANIA STRUKTURALNEGO - II PIĘTRO	Marzec 2014
		SKALA 1:100
Projektował:	mgr inż. Mariusz Gac	Nr upr.: Podpis: Il. rys.: Nr rys.: IN.04
Opracowanie:	mgr inż. Mariusz Gac	

Pracownia Autorska arch. Krzysztof Kulik
40. Katowice, ul. Wybickiego 55, tel/fax (032) 202-20-80
k.kulik@wp.pl www.architekt-kulik.pl