


Temat:	MODERNIZACJA 4 POMIESZCZEN URZĘDU STATYSTYCZNEGO W KATOWICACH NA POTRZEBY INFORMATORIUM WRAZ Z MODERNIZACJĄ SIECI LAN			Branża:	ARCHITEKTURA
Investor:	URZĄD STATYSTYCZNY W KATOWICACH ul. Owocowa 3 40-158 Katowice			Nr archiwalny:	K.14.03.008
Tytuł:	Widok -ściana przy wejściu ROBOTY BUDOWLANE I WYPOSAŻENIE			Marzec 2014	
				SKALA	1:1
Projektował:	mgr inż. arch. Krzysztof Kulik	Nr upr.:	207190	Podpis:	
				Speg.:	ARCH.
				Il. rys.:	9
				Nr rys.:	08
<p>Pracownia Autorska arch. Krzysztof Kulik 40- Katowice, ul. Wybickiego 55, tel/fax (032) 202-20-80 k.kulik@op.pl www.architekt-kulik.agb.pl</p>					

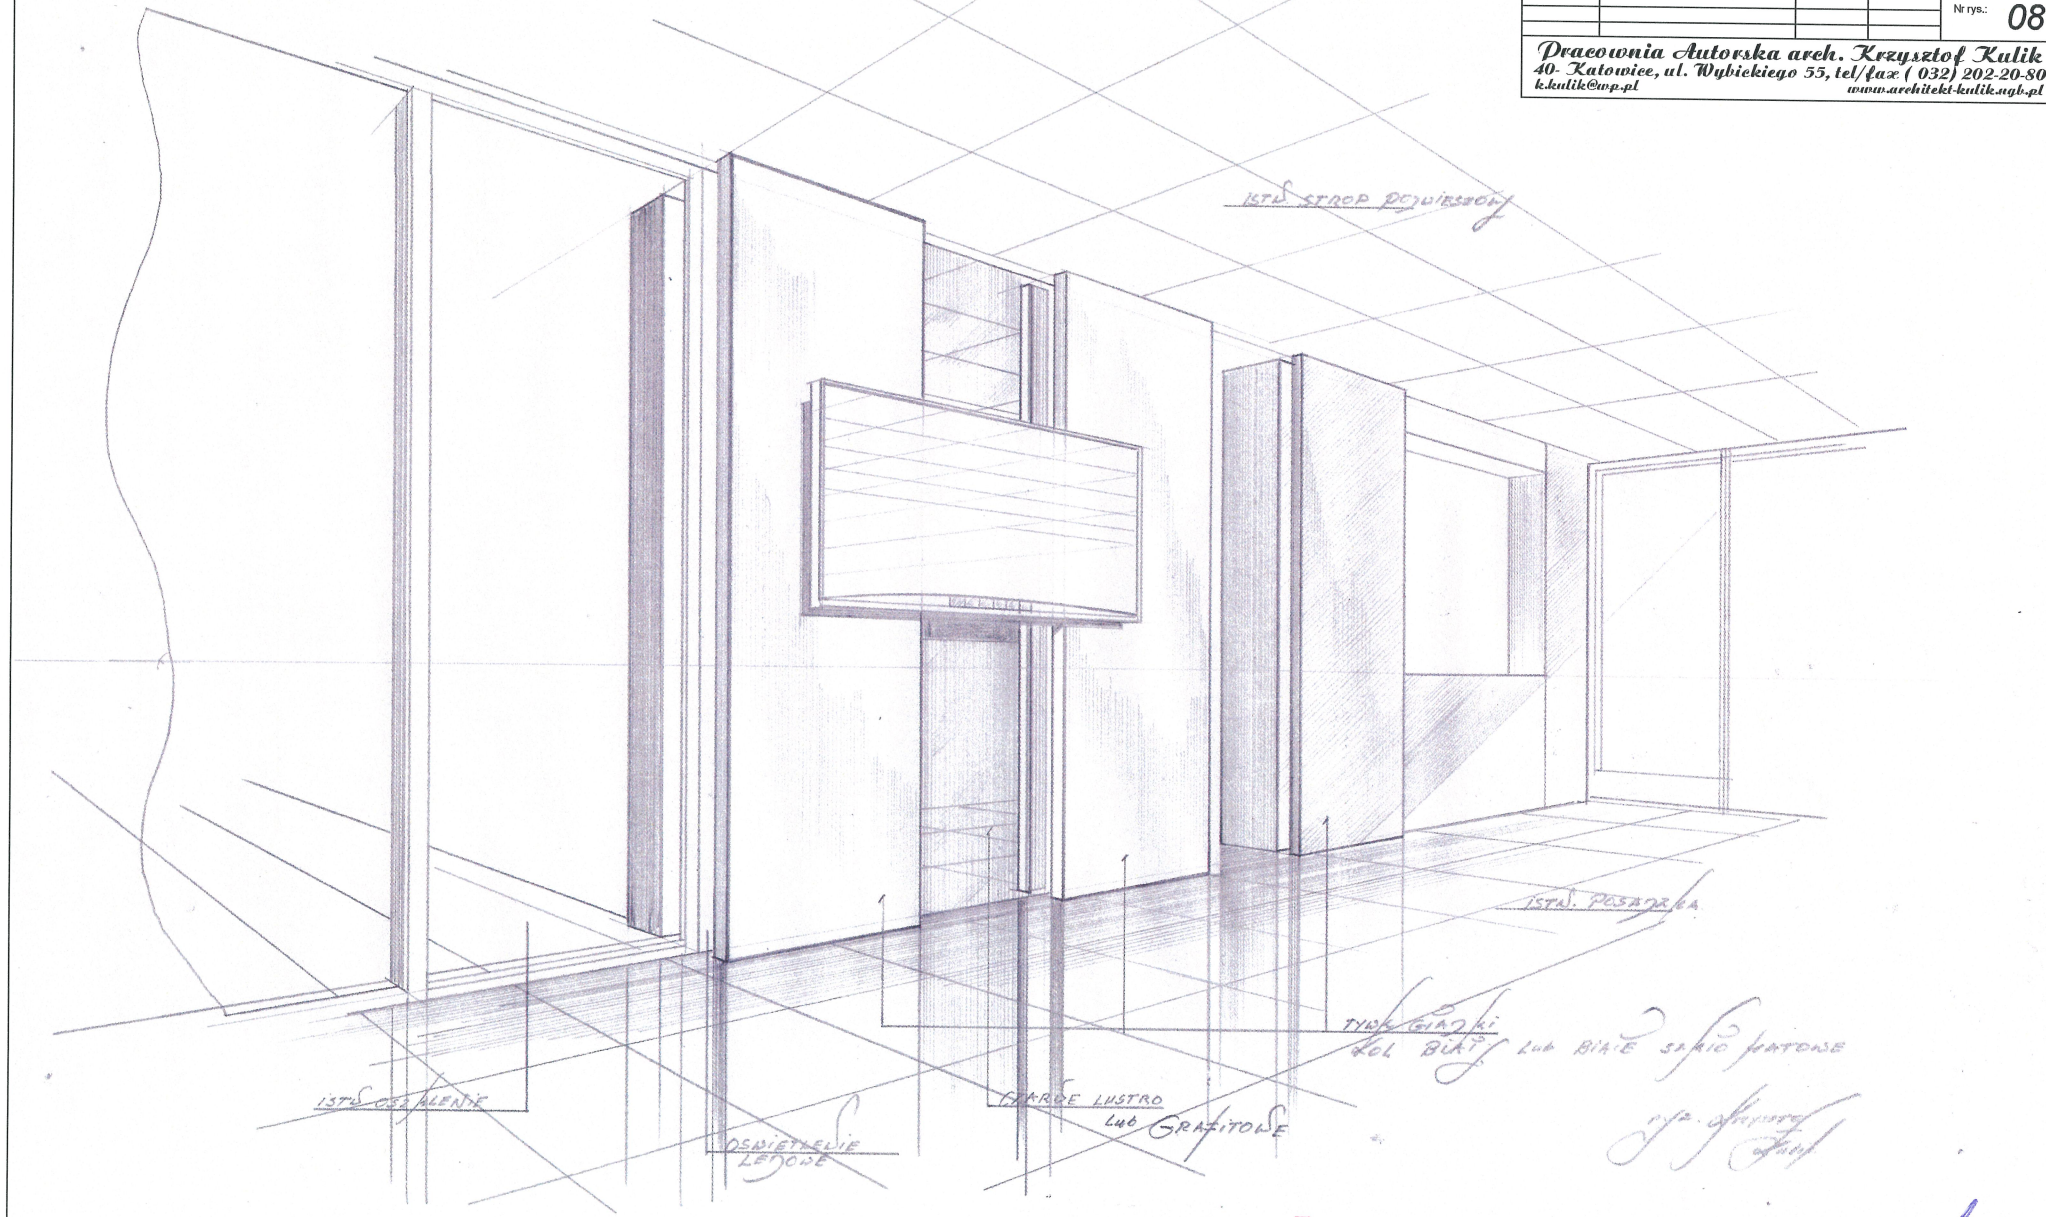

Za zgodność z oryginałem

Dorota Wyszomirska
starszy statystyk

26 MAJ 2014