

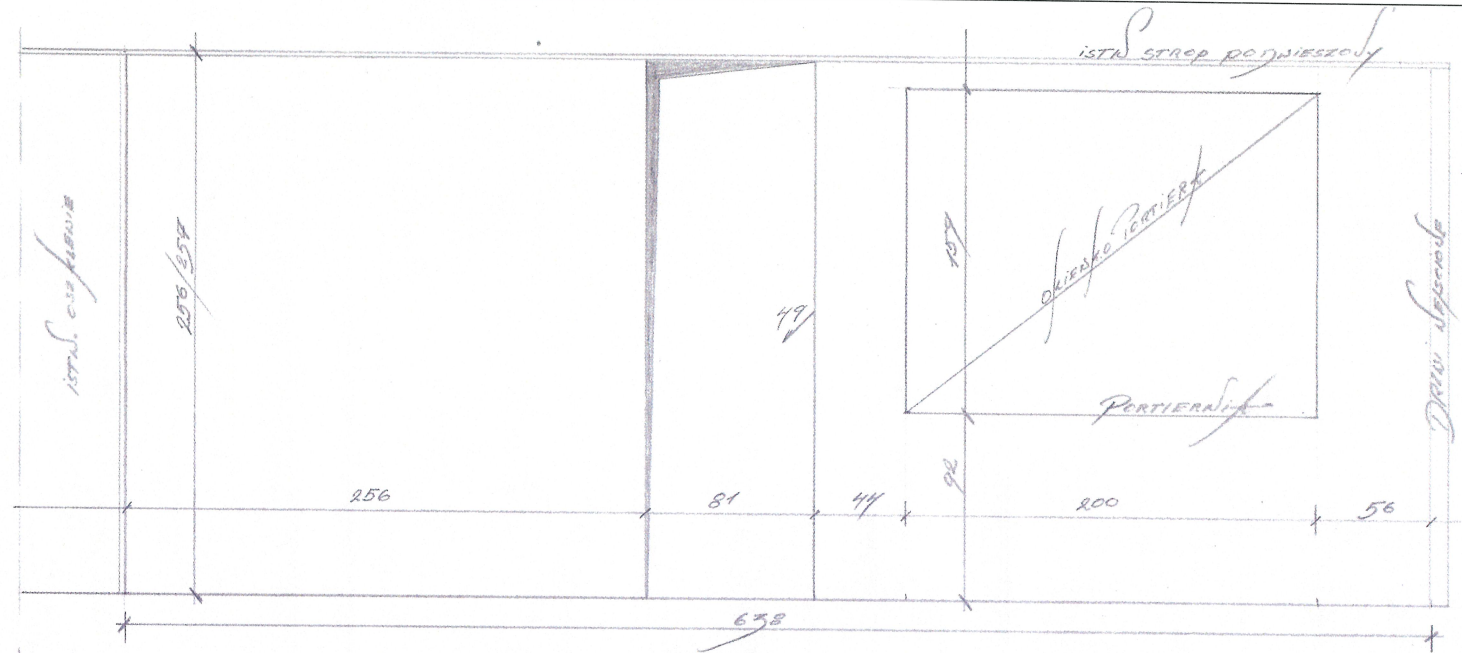


Temat:	MODERNIZACJA 4 POMIESZCZEN URZĘDU STATYSTYCZNEGO W KATOWICACH NA POTRZEBY INFORMATYKI WRAZ Z MODERNIZACJĄ SIECI LAN	Branża:	ARCHITEKTURA
Inwestor:	URZĄD STATYSTYCZNY W KATOWICACH ul. Owocowa 3 40-158 Katowice	Nr archiwalny:	K.14.03.008
Tytuł:	Detal - Ściana przy wejściu	SKALA:	1:1
	ROBOTY BUDOWLANE I WYPOSAŻENIE	Marzec 2014	
Projektował:	mgr inż. arch. Krzysztof Kulik	Nr upr.:	207/90
		Podpis:	
		Specj.:	ARCH.
		Il. rys.:	9
		Nr rys.:	07
<p>Pracownia Autorska arch. Krzysztof Kulik  40- Katowice, ul. Wybickiego 55, tel/fax (032) 202-20-80  k.kulik@op.pl www.architekt-kulik.agb.pl</p>			

Załącznik nr 24 Cz. I do SIWZ

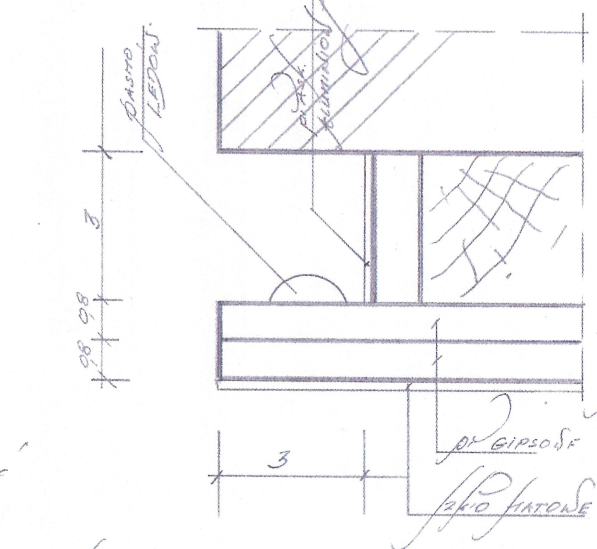

Ściana / Ściana / Ściana / STAN ISTNIEJĄCY / skala 1:25

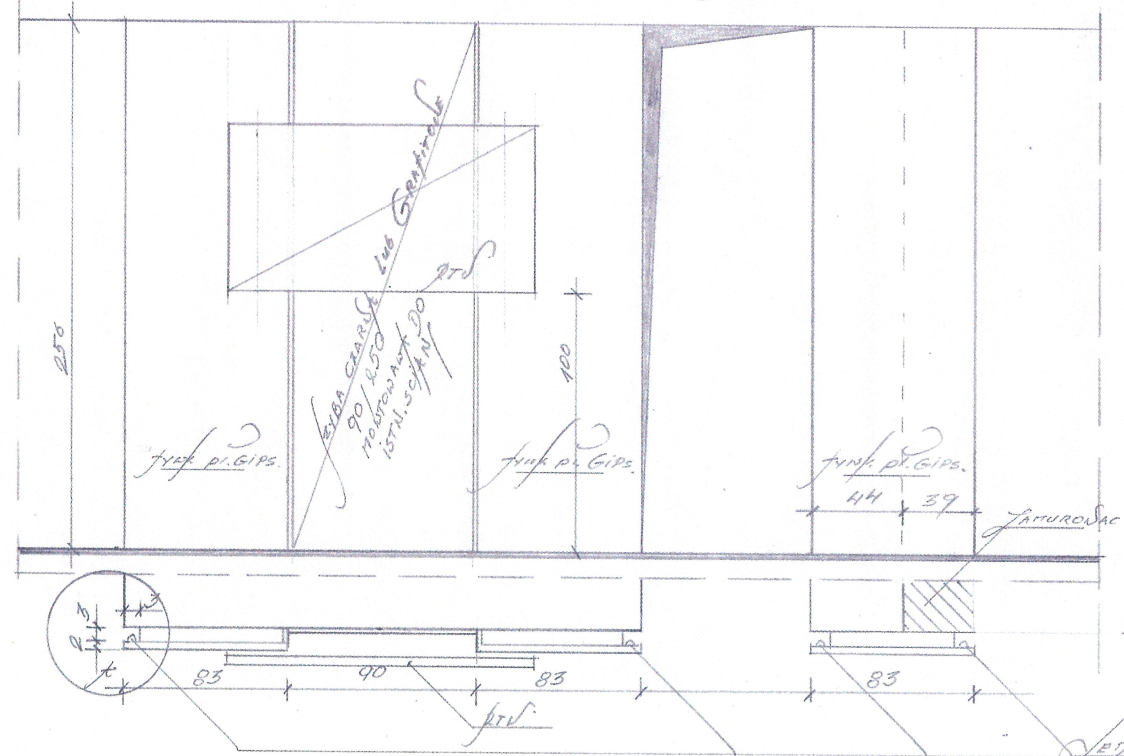

Ściana / Ściana / Ściana / STAN PROJEKTOWANY / skala 1:25

Przebieg / skala 1:1

Ściana / Ściana / Ściana / Długości pasy 4x256

Za zgodność z oryginałem

26 MAJ 2014

Dorota Wyszomirska  
starszy statystyk